

**Commune de Borest**

Place de l'Eglise  
60300 BOREST  
mairiedeborest@wanadoo.fr

# ELABORATION DU PLAN LOCAL D'URBANISME

U6BOR0816

## DOCUMENT POUR ARRET

**EMPLACEMENTS RESERVES**

Date d'origine :  
Juin 2018

**4 d**

ARRET du Projet - Dossier annexé à la  
délibération municipale du 5 juin 2018

APPROBATION - Dossier annexé à la  
délibération municipale du ...

**Bureaux d'études :** Sarl **Pro-G Urbain**,

**Urbanisme**

**Environnement**

**ATER Environnement**

23 rue de Méry

60190 Neufvy,

06.23.01.61.60,

anne-claire@guigand.fr

38 rue de la Croix Blanche

60680 Grandfresnoy

03.60.40.67.16


contact@ater-environnement.fr



**ATER Environnement**  
Aménagement du Territoire - Energies Renouvelables



**Participation financière :** **Conseil Départemental de l'Oise**

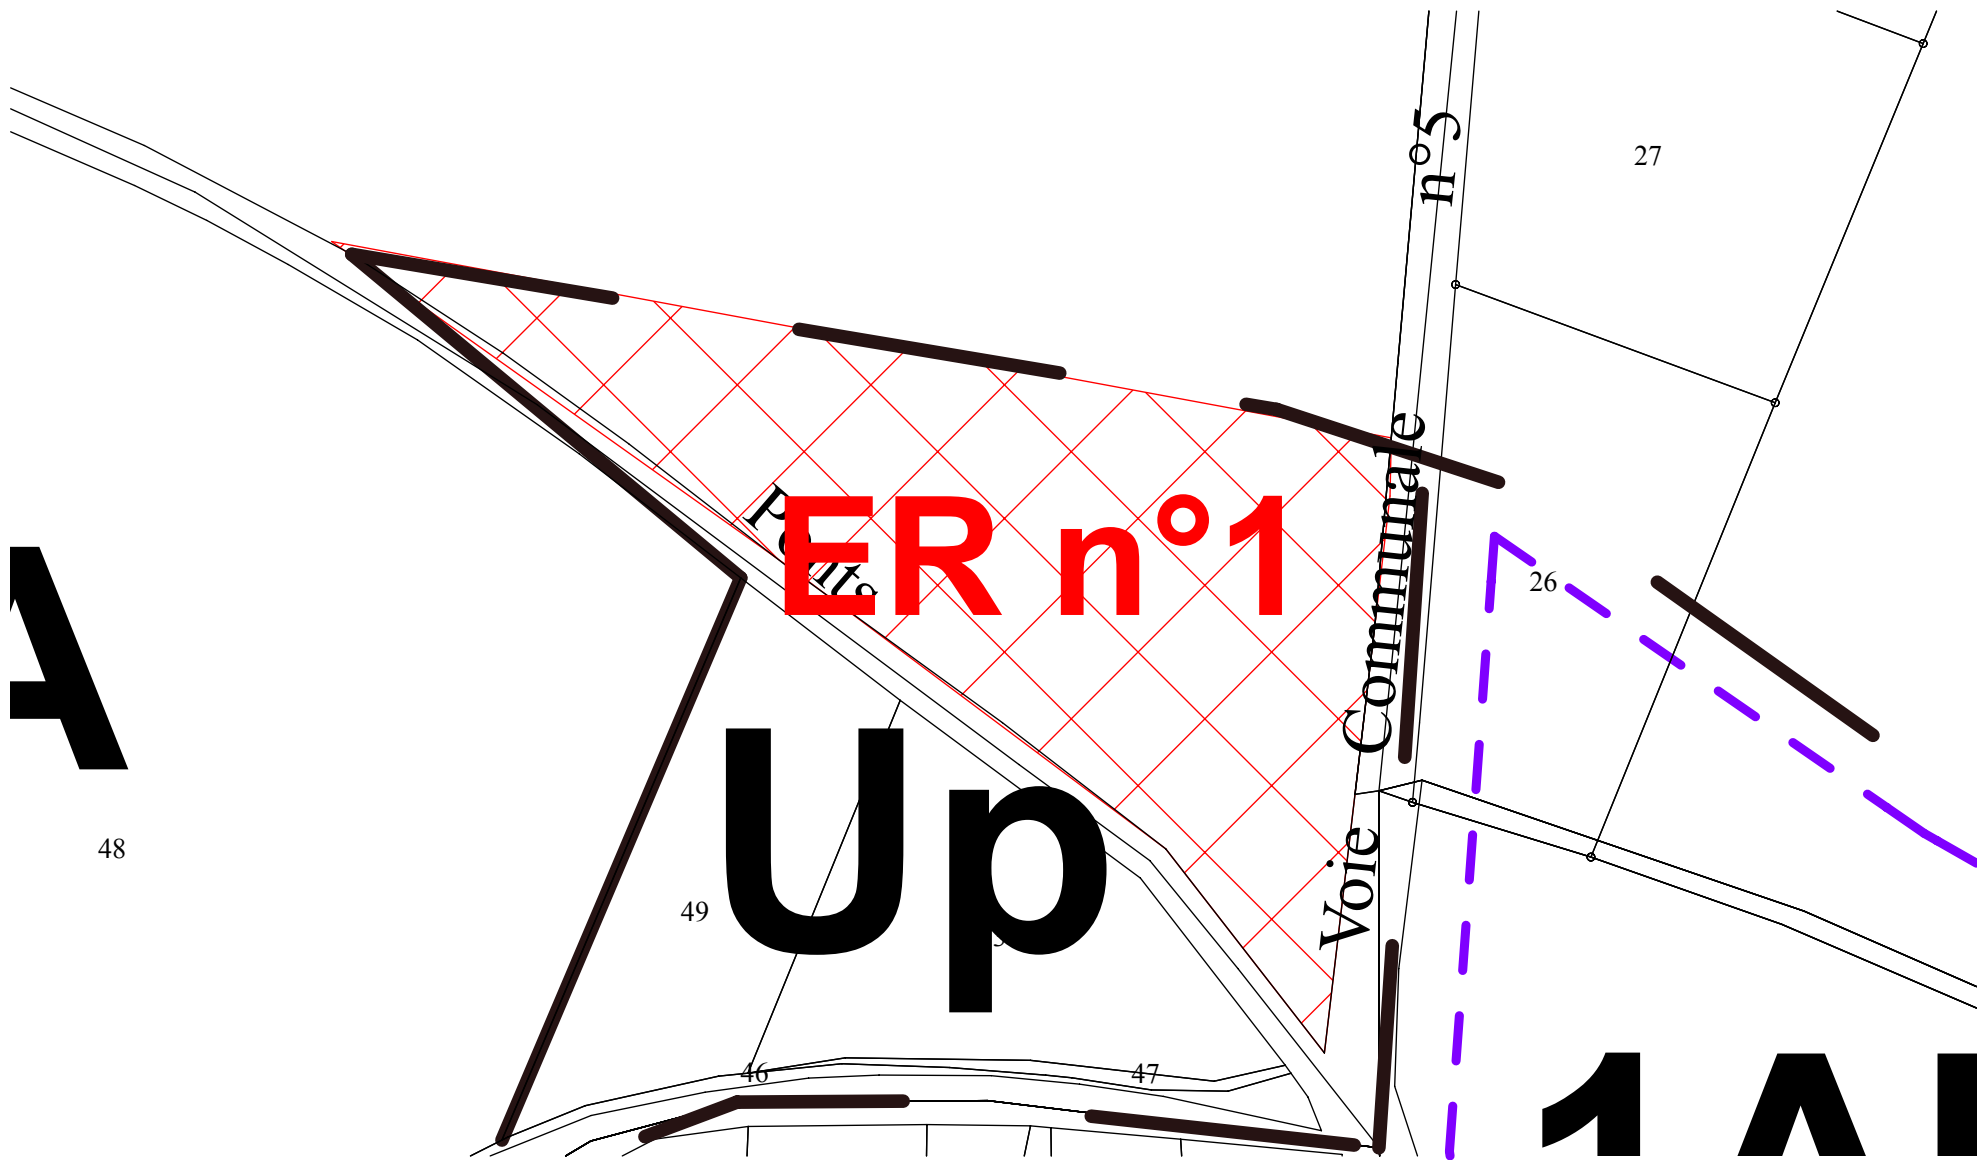

**EMPLACEMENT RESERVE N°1**


Références cadastrales : Section 000 W Parcelle n°23 partielle  
Surface : 5 147 m<sup>2</sup>

Bénéficiaire : Commune  
Destination : Création d'un équipement communal



échelle : 1-1000e

**ER n°2**

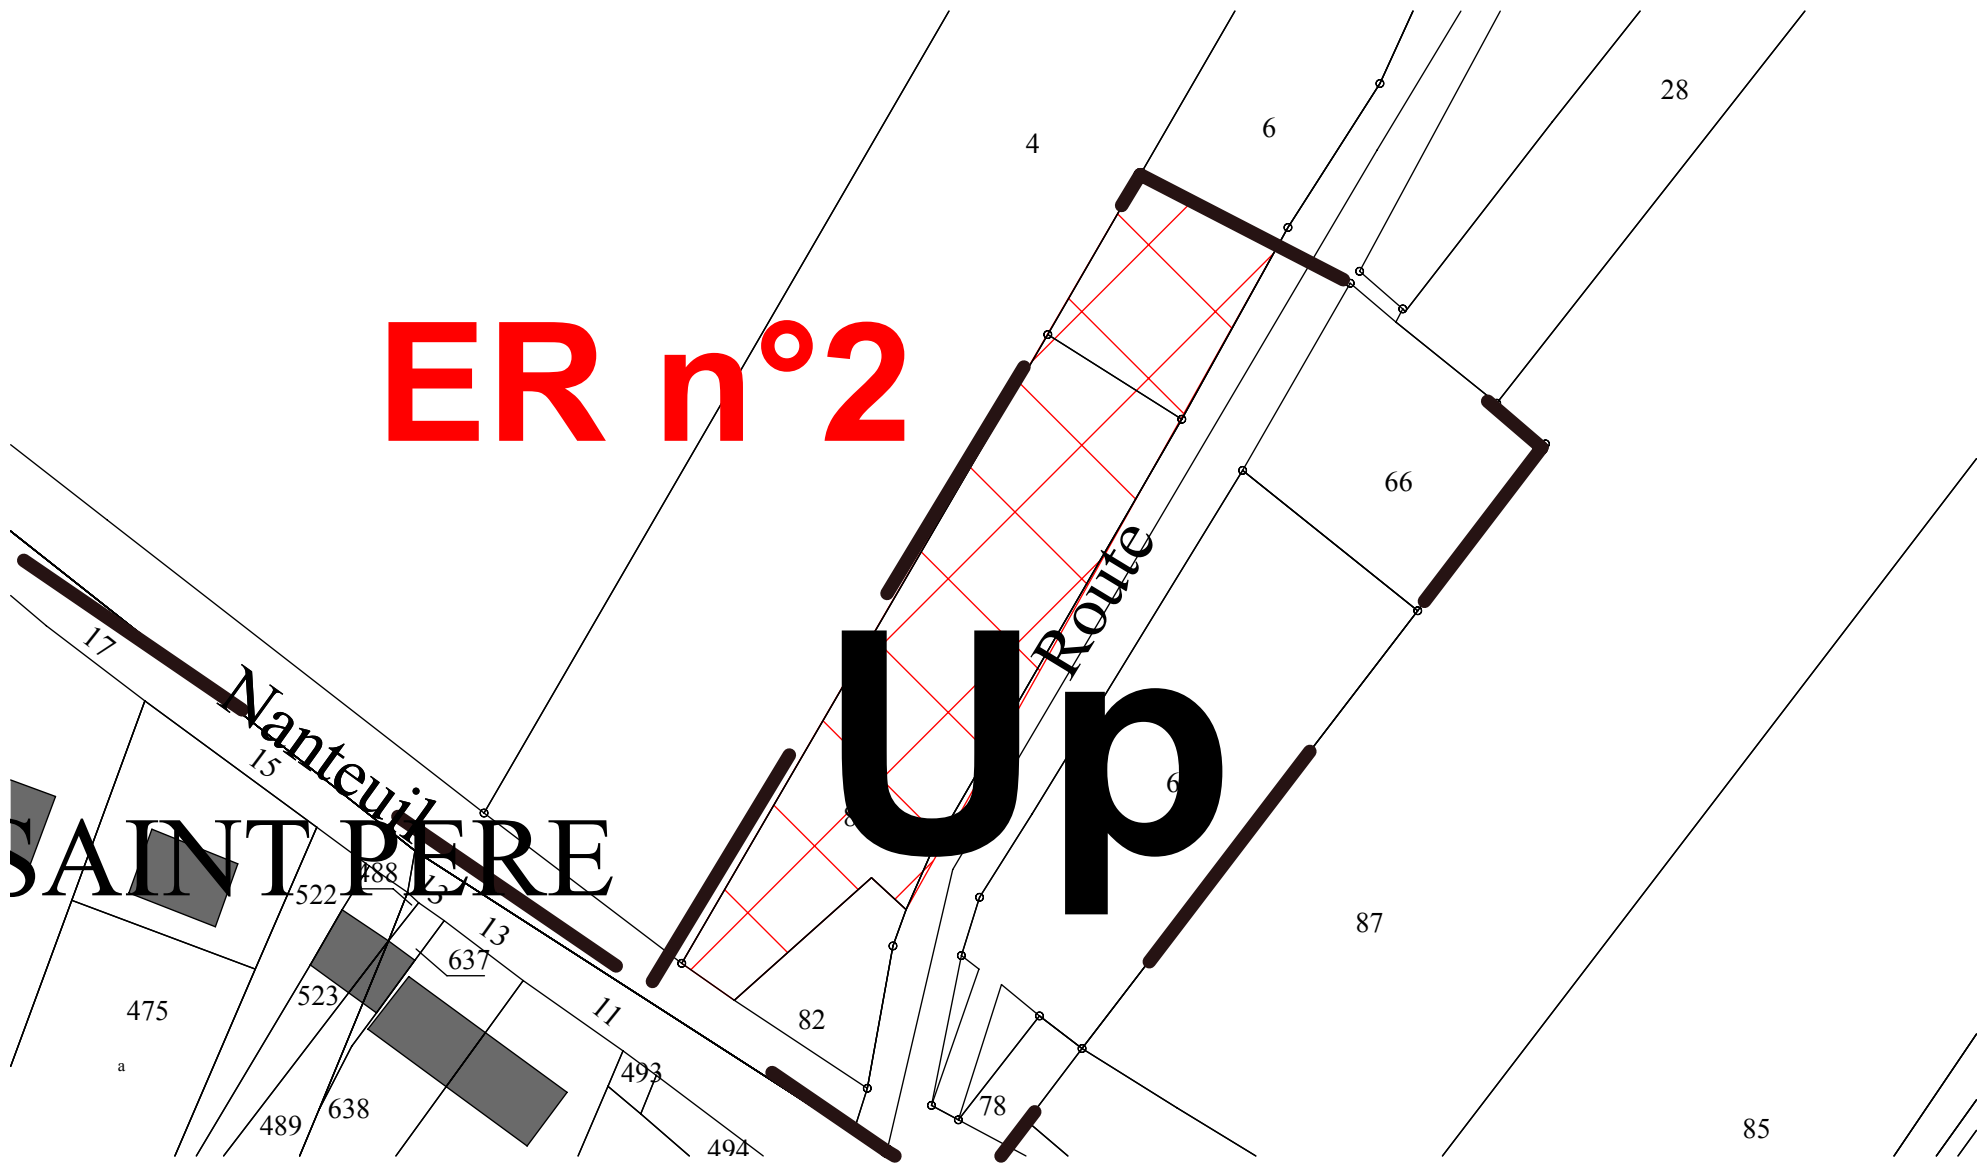


**EMPLACEMENT RESERVE N°2**

Références cadastrales : Section 000 X Parcelles n°83 totale et n°6 partielle  
Surface : 2 400 m<sup>2</sup>

Bénéficiaire : Commune  
Destination : Aménagements paysagers d'entrée de village




échelle : 1-1000e

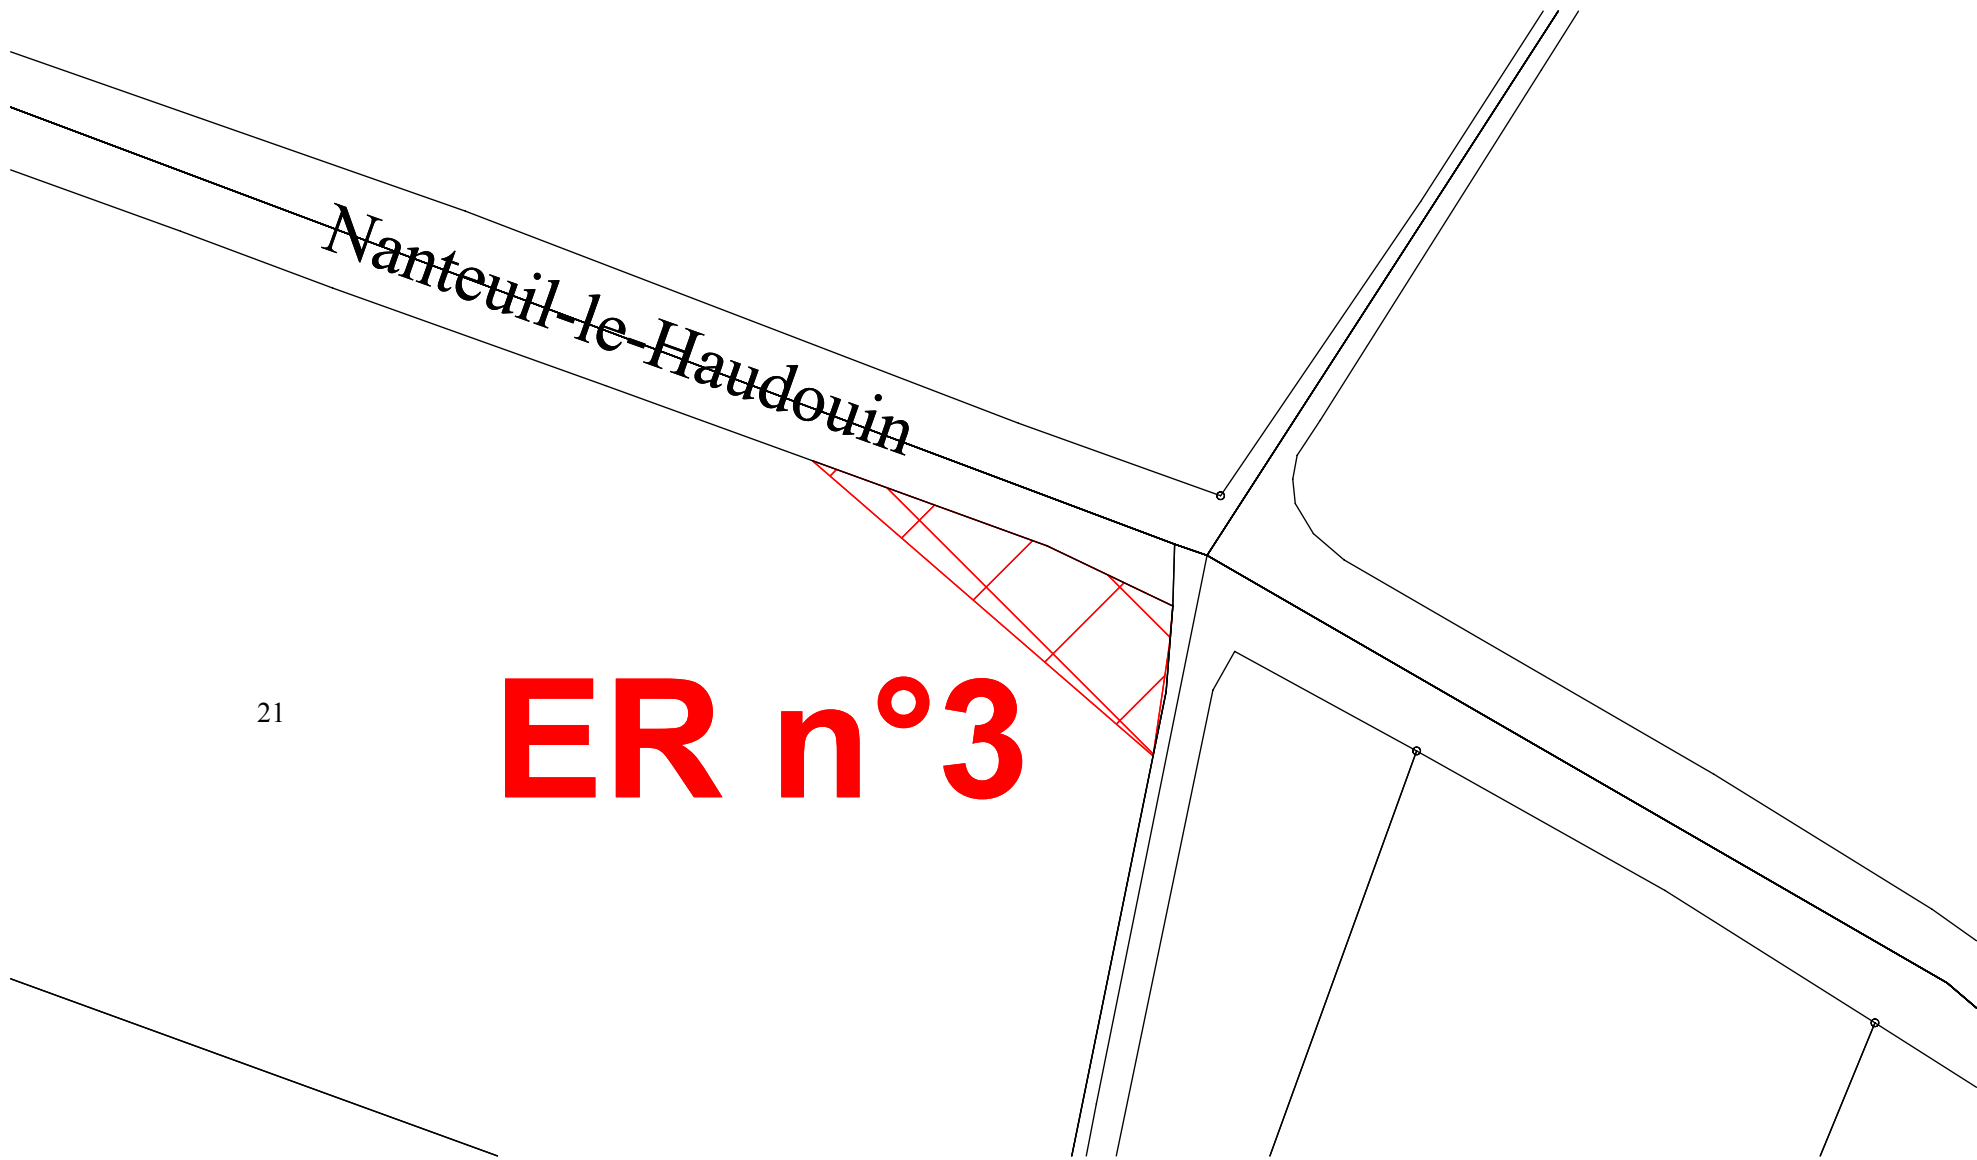

21

**ER n°3**

<p><b>EMPLACEMENT RESERVE N°3</b> Références cadastrales : Section 000 W Parcelle n°21 partielle Surface : 530 m2</p>	<p>Bénéficiaire : Commune Destination : Sécurisation de l'intersection</p>	<p> N échelle : 1-1000e</p>
---	--------------------------------------------------------------------------------	---