

ELABORATION DU PLAN LOCAL D'URBANISME

U6BOR0816




EMPLACEMENTS RESERVES

Date d'origine :
juin 2019

4d

ARRET du Projet - Dossier annexé à la
délibération municipale du 5 juin 2018

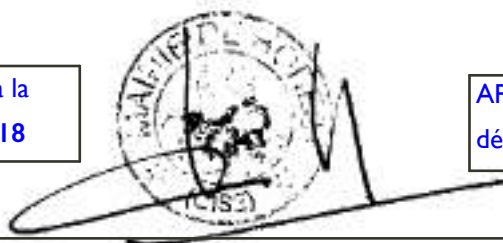

APPROBATION - Dossier annexé à la
délibération municipale du 17 juin 2019

Bureaux d'études : Sarl **Pro-G Urbain,**
Urbanisme

Environnement **ATER Environnement**


23 rue de Méry
60190 Neufvy,
06.23.01.61.60,
anne-claire@guigand.fr

38 rue de la Croix Blanche
60680 Grandfresnoy
03.60.40.67.16
contact@ater-environnement.fr



Participation financière : **Conseil Départemental de l'Oise**



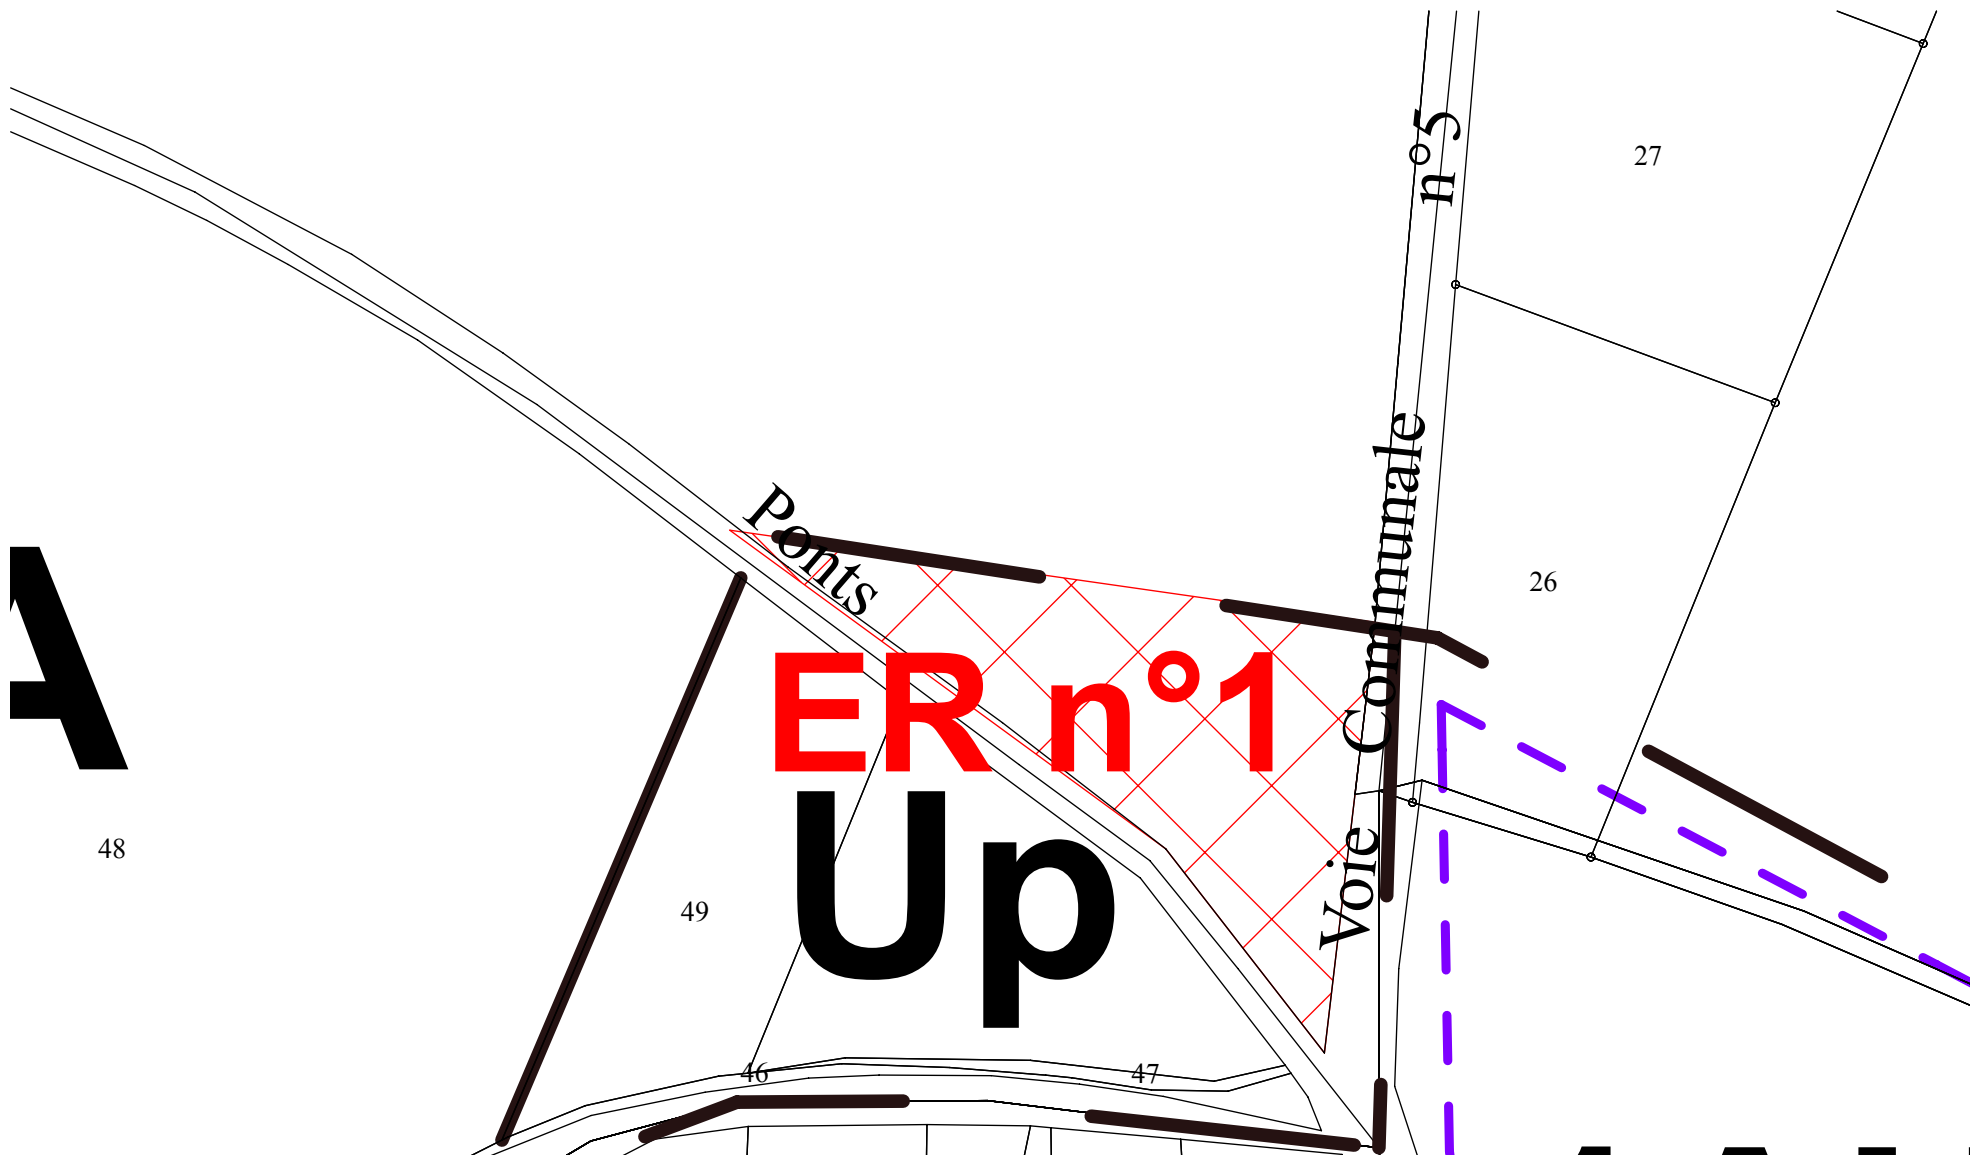

EMPLACEMENT RESERVE N°1

Références cadastrales : Section 000 W Parcelle n°23 partielle
Surface : 2 125 m²

Bénéficiaire : Commune

Destination : Création d'un espace public aérien de type
stationnement ou autre



échelle : 1-1000è

ER n°2

Up

Route

SAINT PERE

Nanteuil

EMPLACEMENT RESERVE N°2


Références cadastrales : Section 000 X Parcelles n°83 totale et n°6 partielle
Surface : 2 400 m²

Bénéficiaire : Commune

Destination : Aménagements paysagers d'entrée de village



échelle : 1-1000è

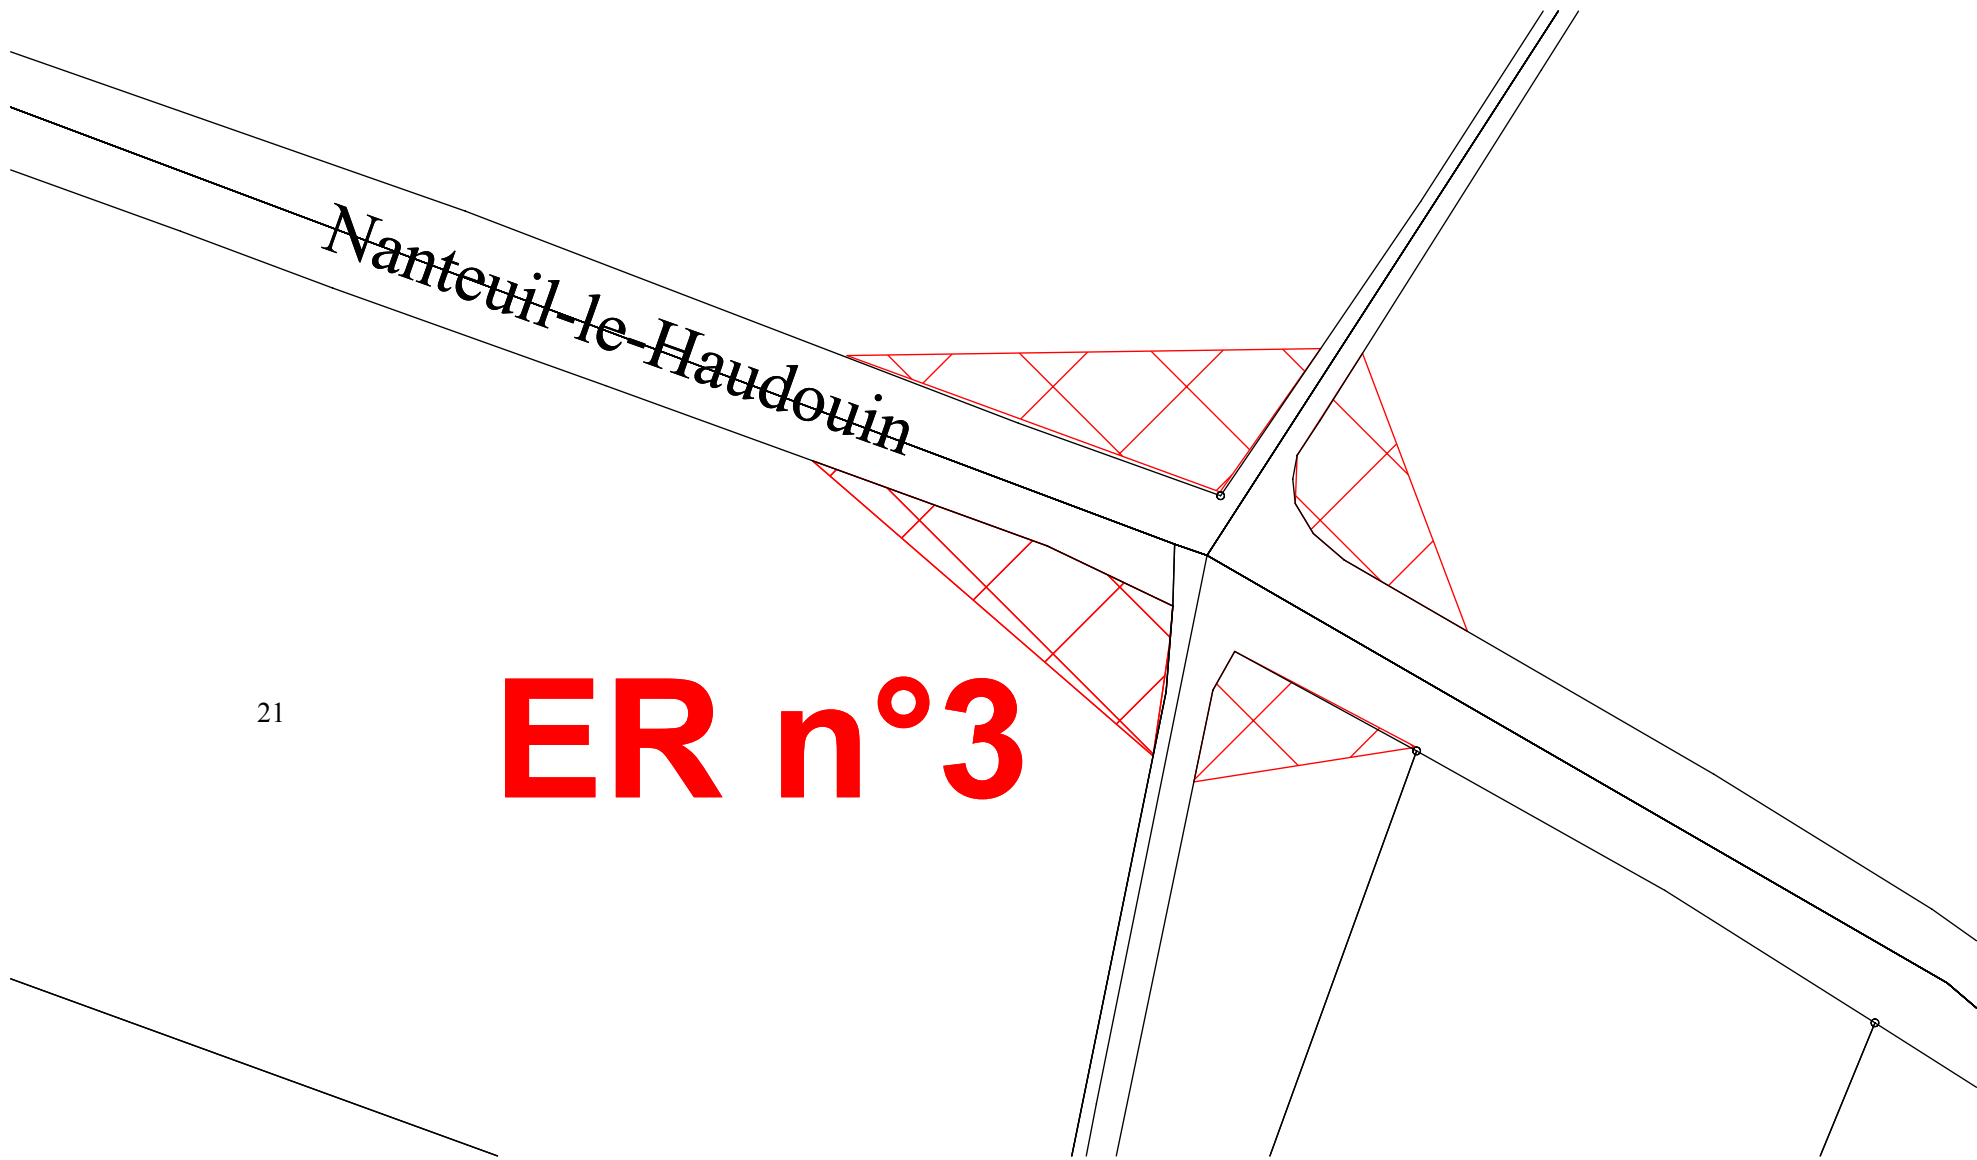

Nanteuil-le-Haudouin

21

ER n°3

EMPLACEMENT RESERVE N°3

Références cadastrales : Section 000 W Parcelle n°21 partielle
Surface : 1 750 m²

Bénéficiaire : Commune
Destination : Sécurisation de l'intersection



échelle : 1-1000è