

Commune de Borest



Place de l'Eglise
60300 BOREST
mairiedeborest@wanadoo.fr

ELABORATION DU PLAN LOCAL D'URBANISME

U6BOR0816




PLANS DU RESEAU D'EAU

Date d'origine :
juin 2019

5^b

ARRET du Projet - Dossier annexé à la
délibération municipale du 5 juin 2018

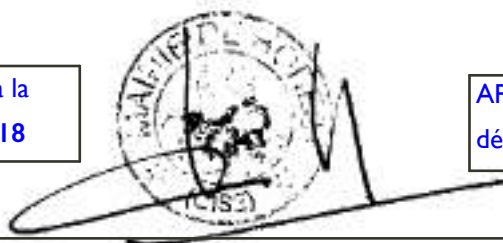

APPROBATION - Dossier annexé à la
délibération municipale du 17 juin 2019

Bureaux d'études : Sarl **Pro-G Urbain,**
Urbanisme

Environnement **ATER Environnement**

23 rue de Méry
60190 Neufvy,
06.23.01.61.60,
anne-claire@guigand.fr

38 rue de la Croix Blanche
60680 Grandfresnoy
03.60.40.67.16
contact@ater-environnement.fr



Participation financière : **Conseil Départemental de l'Oise**




BOREST

Exemplaire Pairie

SOUS-PREFECTURE
14 SEP. 2007
60300 SENLIS

URBANISME FARHI ALEXANDRINE
Impasse de la Forge
77550 REAU
Tél 01 60 60 87 98 Fax 01 60 60 82 55

Document émis le : 26 mars 1996

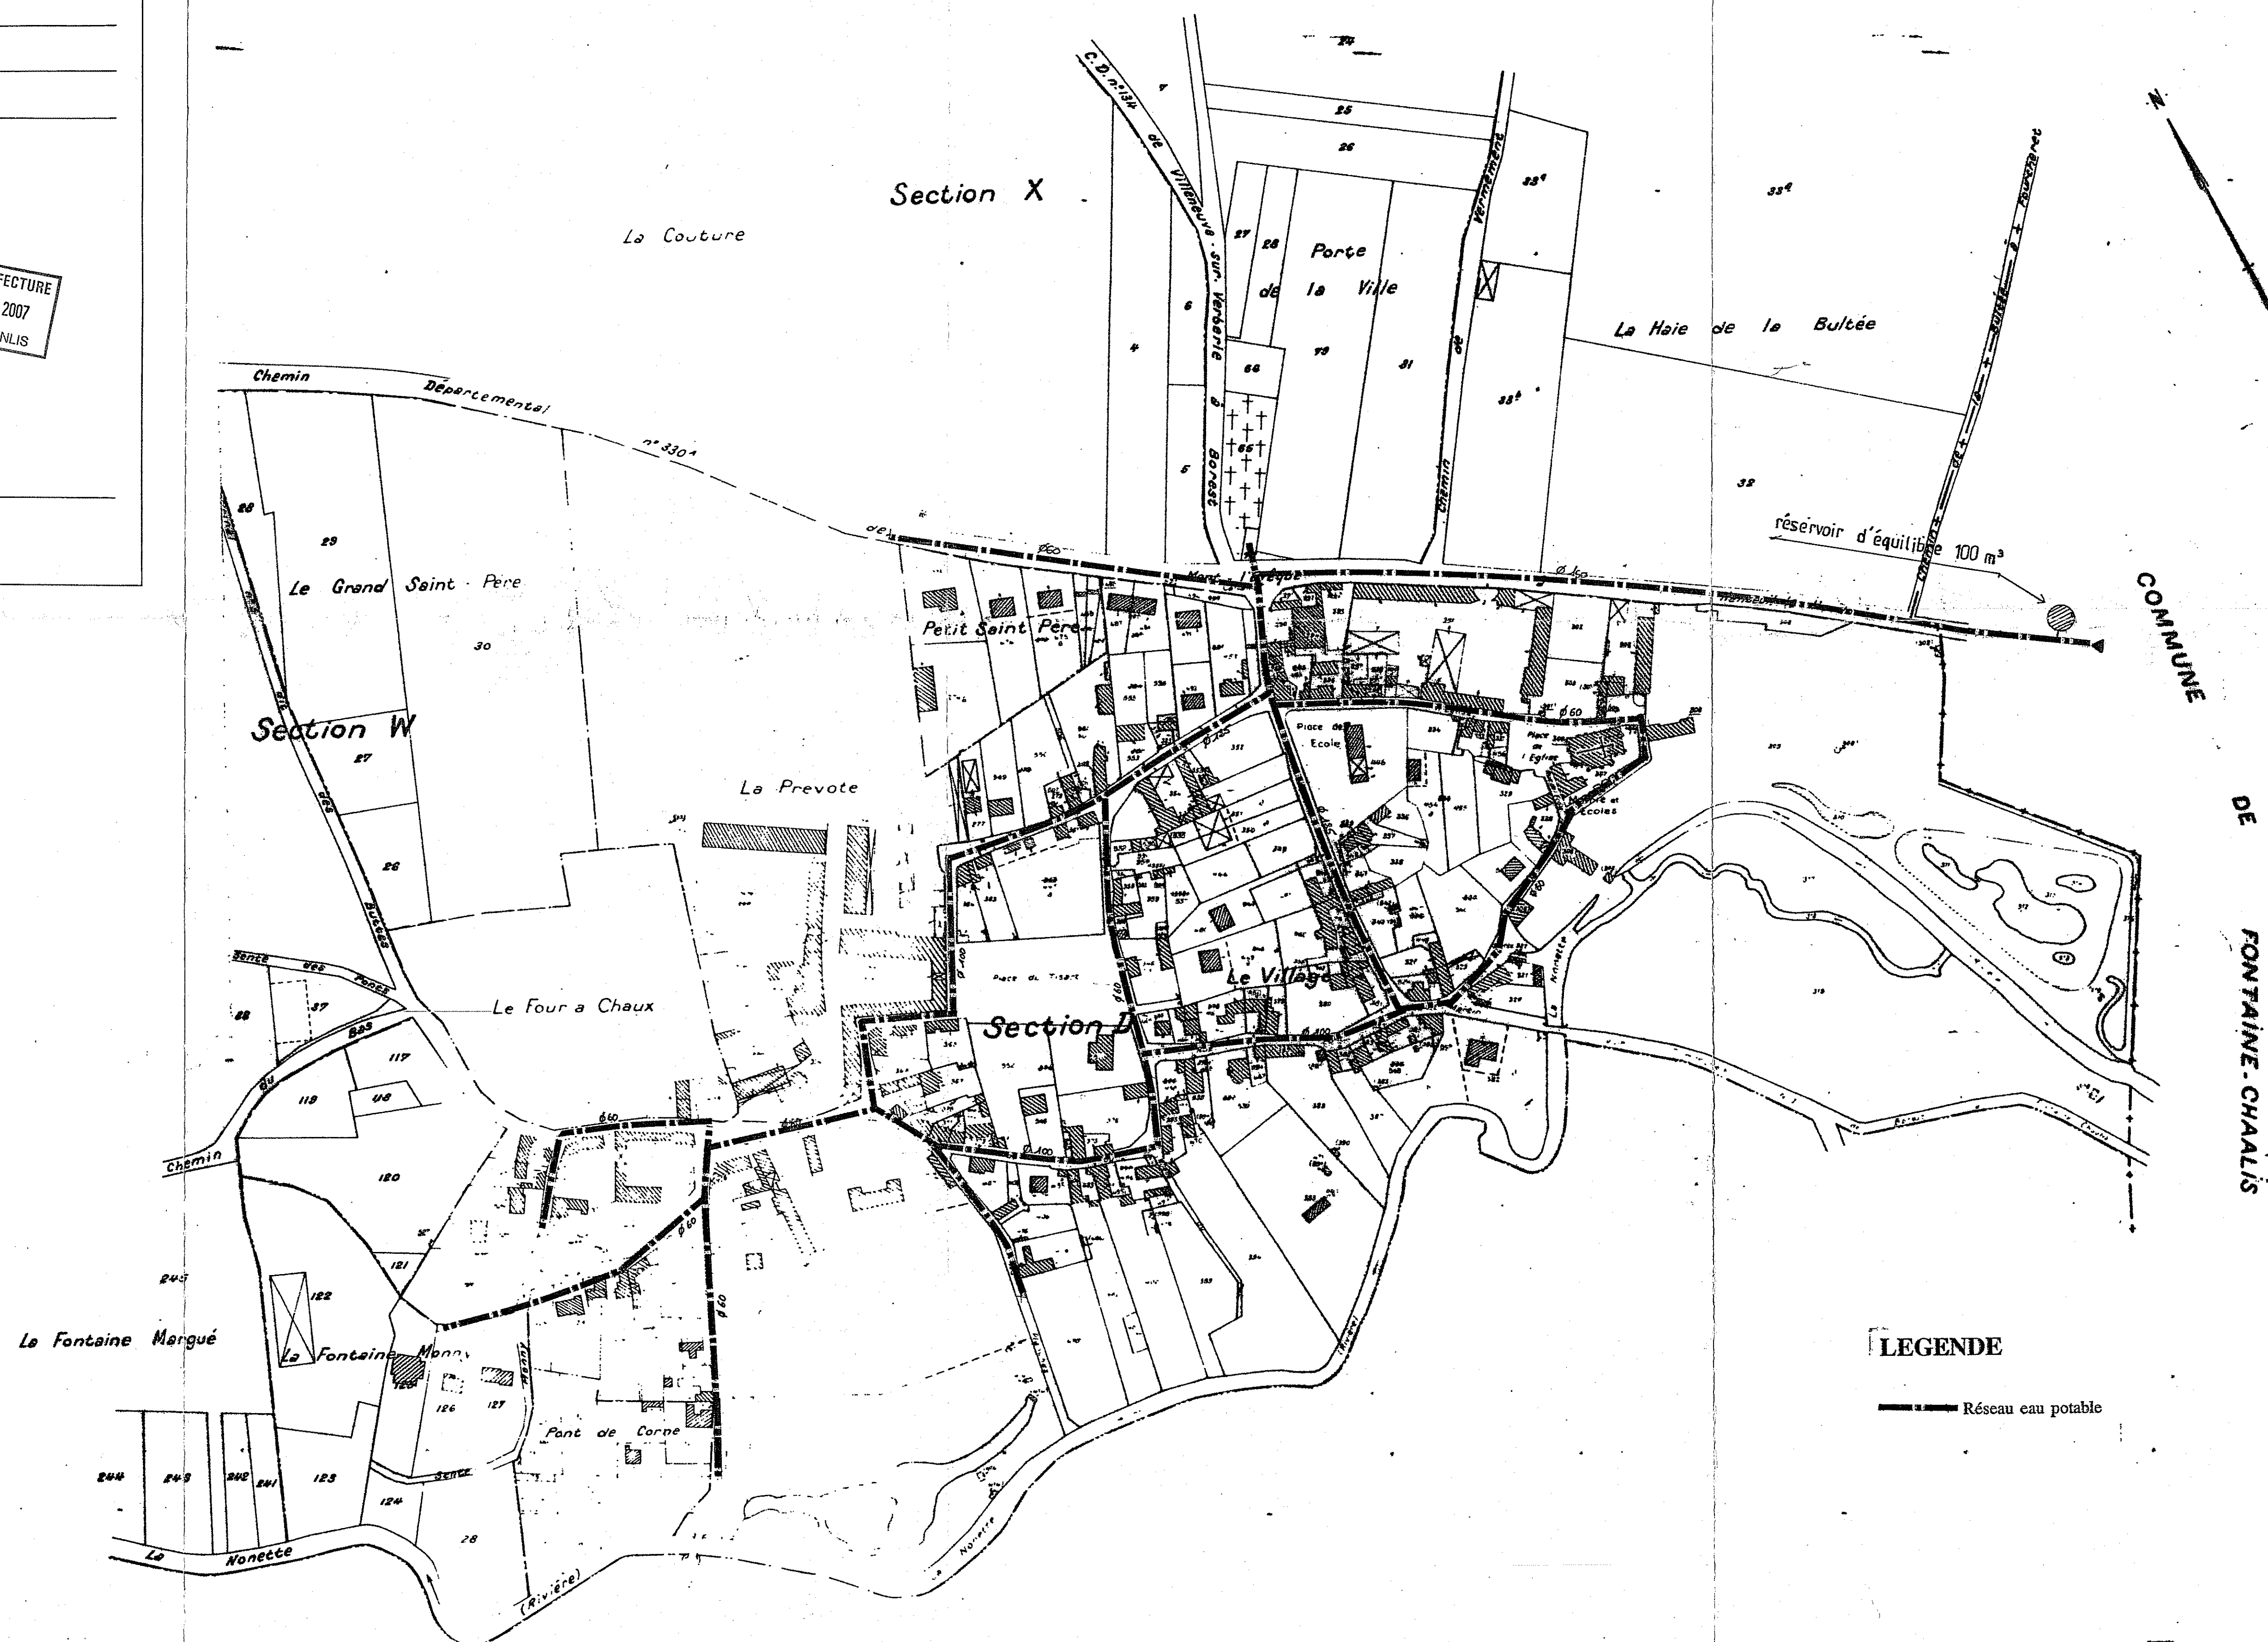





SOLUTION 3 : ASSAINISSEMENT INTERCOMMUNAL

COMMUNE DE BOREST

LEGENDE :

- Réseau gravitaire à créer (Ø 200)
- - - Réseau refoulement à créer (Ø 80)
- ⊗ Poste de relevage à créer
- Unité de traitement à créer
- ▨ Zones conservées en ANC
- Pompe de relèvement individuelle

Solution réalisée sur la base des données
collectées par CEDRAT Développement et
validées par le maître d'ouvrage

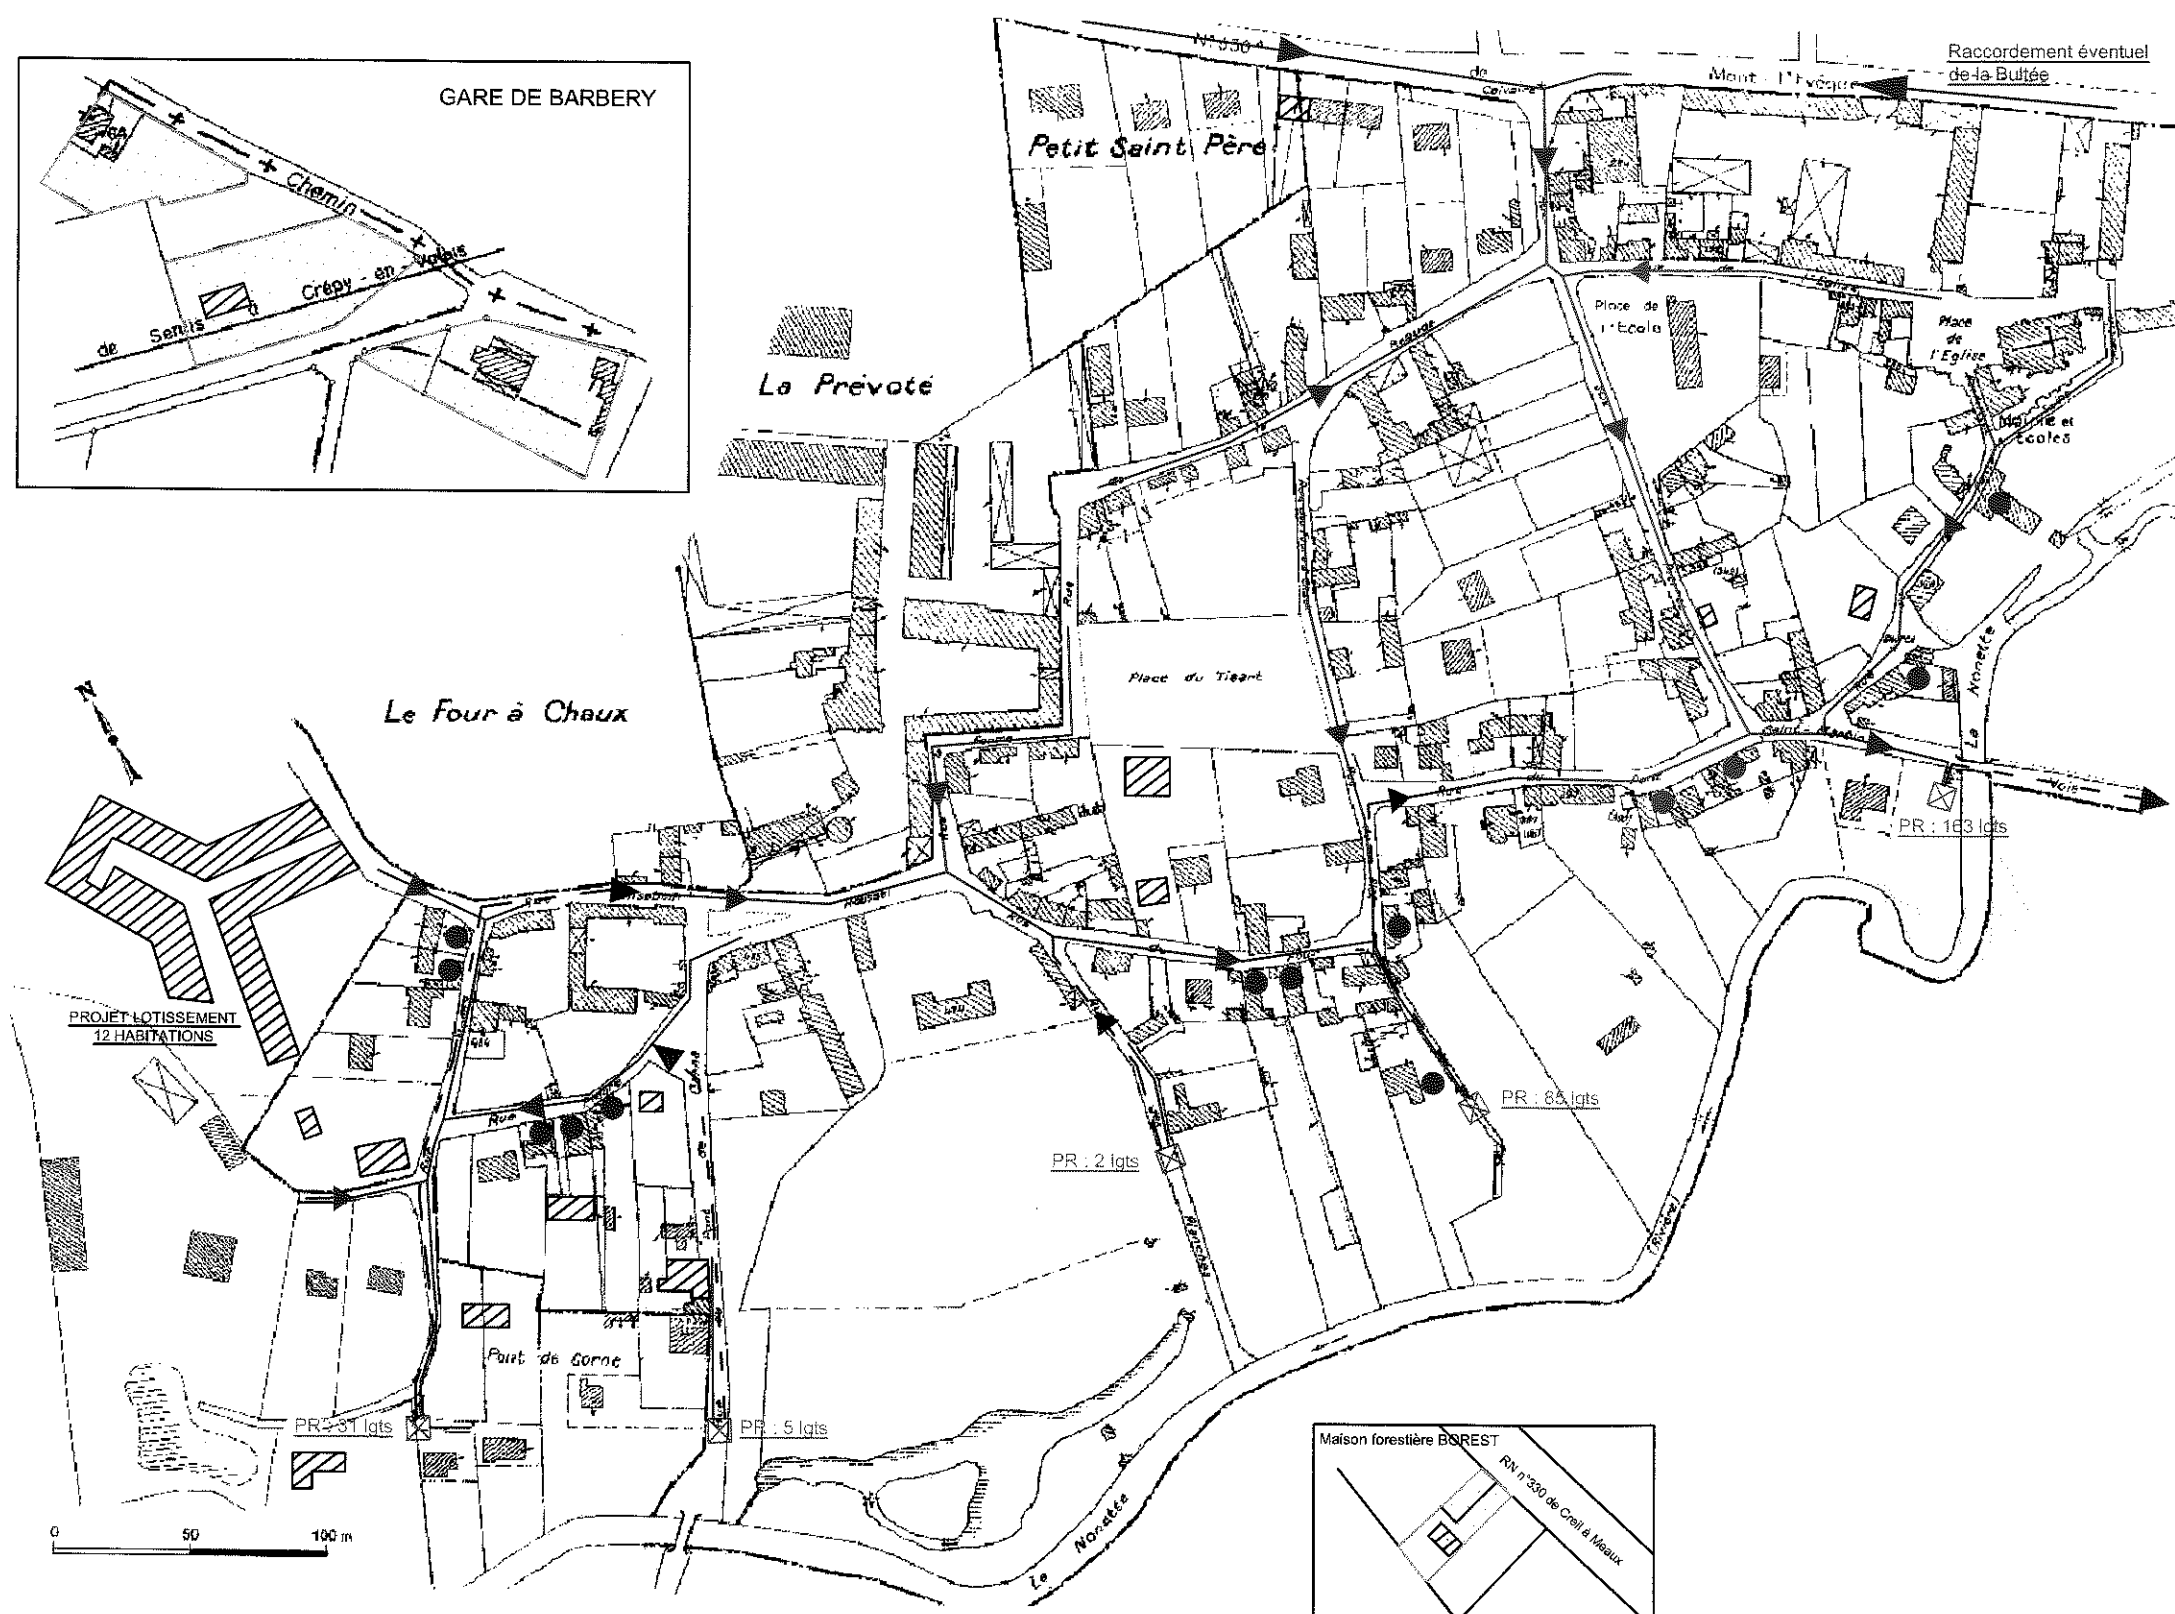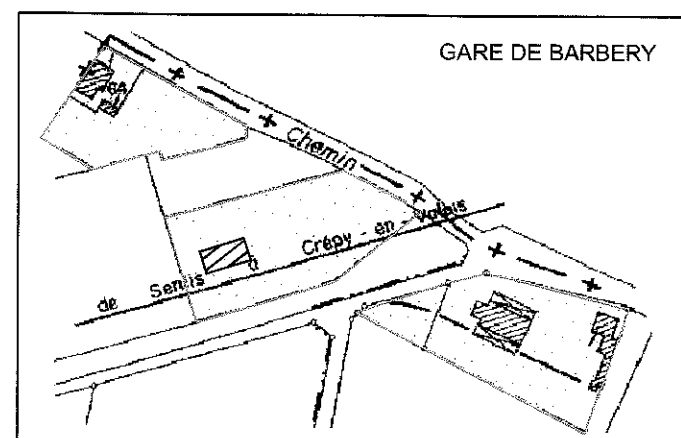

VUE D'ENSEMBLE SUR LES TROIS COMMUNES

— Réseau communal gravitaire ou refoulement

— Réseau refoulement intercommunal

 Poste de relevage à créer

 Unité de traitement à créer

Solution réalisée sur la base des données collectées par CEDRAT Développement et validées par le maître d'ouvrage



BR Ingénierie Picardie
97 rue de Calais - Zone Artisanale
60112 TROISSEREUX
Tél: 03.44.48.26.50 Fax: 03.44.48.18.21